

MESTO ROŽŇAVA
Mestský úrad, odbor výstavby, územného plánovania,
životného prostredia a pozemných komunikácií
Šafárikova 29, 048 01 Rožňava

VEREJNÁ VYHLÁŠKA

Váš list/zo dňa	Naše číslo	Vybavuje ☎	Rožňava
-----/15.05.2019	3422/2019-35913-VYST-Šm	Ing. Šmelková (058-7773267)	20.05.2019

Vec: „Zberný dvor“ - oznámenie o začatí konania o zmene stavby pred dokončením a upustenie od ústneho pojednávania.

Obec Hrhov, so sídlom **Hrhov č. 363, 049 44 Hrhov** podala dňa 15.05.2019 na tunajšom úrade žiadosť o zmenu stavby pred jej dokončením s názvom: „**Zberný dvor Hrhov**“, ktorá je členená na dva stavebné objekty: SO 01 Zberný dvor a SO 02 Stojisko. Hlavný stavebný objekt SO 01 sa stavia v rozsahu zmeny účelu využitia spojenej so zmenou stavby spočívajúcou v stavebných úpravách - časti jestvujúcej budovy so súp. č. 380 s popisom „Sklad“, postavenej na pozemku parc. č. KN-C 1011 (KN-E 5115) v k. ú. Hrhov.

Súčasťou zberného dvora má byť aj stojisko pre zberné kontajnery (SO 02), pôvodne navrhnuté a povolené na pozemku parc. č. KN-C 145 (KN-E 5948/1).

Predmetná stavba bola povolená stavebným povolením, ktoré vydalo Mesto Rožňava dňa 09.07.2018 pod č. 3904/2018-40864-VYST-Šm a ktoré nadobudlo právoplatnosť dňa 10.07.2018.

Dňom podania žiadosti bolo stavebné konanie o zmene stavby pred jej dokončením začaté.

Zmena stavby je navrhovaná v časti **SO 02 Stojisko** a to zmenou umiestnenia stojiska na iný pozemok - **parc. č. KN-C 51/1** - zastavaná plocha a nádvorie (**KN-E 5947**). Stojisko bude veľkosťou aj stavebnotechnickým vyhotovením totožné s pôvodným riešením a to: spevnená plocha rozmerov 8,0 m x 2,0 m, ktorá bude upravená zámkovou dlažbou do piesku, na štrkové lôžko a celé stojisko bude z troch strán oplotené. Prístup ku stojisku, kde sa osadia zberné kontajnery bude priamo z obecnej komunikácie. Na stojisku sa plánuje s umiestnením 4 ks plastových kontajnerov objemu 1100 l.

Mesto Rožňava, ako príslušný stavebný úrad na základe určenia Okresného úradu Košice, odboru výstavby a bytovej politiky, zo dňa 04.06.2018 pod č. OU-KE-OVBP2-2018/028932, podľa § 119 ods. 1 zákona č. 50/1976 Zb. o územnom plánovaní a stavebnom poriadku v platnom znení (ďalej len „stavebný zákon“), v nadväznosti na § 5 písm. a) zákona č. 608/2003 Z. z. o štátnej správe pre územné plánovanie, stavebný poriadok a bývanie v platnom znení a v spojení s §§ 5, 13 zákona č. 369/1990 Zb. o obecnom zriadení v platnom znení súlade s ustanoveniami § 68 stavebného zákona **oznamuje začatie konania o zmene stavby pred jej dokončením**, podľa § 61 ods. 1 stavebného zákona a pretože sú stavebnému úradu dobre známe pomery staveniska a žiadosť poskytuje dostatočný podklad pre posúdenie navrhovanej stavby, upúšťa sa v zmysle § 61 ods. 2 stavebného zákona od miestneho zisťovania a ústneho pojednávania.

Účastníci konania v zmysle § 61 ods. 3 stavebného zákona môžu uplatniť svoje pripomienky a námietky najneskôr **do 7 pracovných dní** odo dňa doručenia tohto oznámenia, inak k nim nebude prihliadnuté. V rovnakej lehote oznámia svoje stanoviská dotknuté orgány, inak podľa § 61 ods. 6 stavebného zákona sa má za to, že ich stanovisko je kladné.

Ak niektorý z orgánov štátnej správy potrebuje na riadne posúdenie dlhší čas, predĺži stavebný úrad na jeho žiadosť lehotu pred jej uplynutím.

Ak dotknutý orgán v určenej alebo predĺženej lehote svoje stanovisko k povoľovanej stavbe neoznámia, má sa za to, že so stavbou z hľadiska ním sledovaných záujmov súhlasí.

Do podkladov rozhodnutia možno nahliadnuť na Mestskom úrade v Rožňave, na treťom poschodí, v kancelárii č. 308.

MESTO ROŽŇAVA
048 01 ROŽŇAVA
2

Ing. [redacted]
samostatný odborný referent

Grafická príloha: Situácia stavby

Touto verejnou vyhláškou, ktorou sa oznamuje začatie stavebného konania a upustenie od ústneho pojednávania sa doručuje ostatným účastníkom stavebného konania ktorí môžu byť stavbou priamo dotknutí:

- vlastníci a užívateľ nehnuteľnosti dotknutej výstavbou - pozemku parc. č. KN-E 5947, v k. ú. Hrhov,
- vlastníci susedných a blízkych nehnuteľností v k. ú. Hrhov,
- ostatní účastníci stavebného konania, ktorého výsledkom bolo vydané stavebné povolenie č. 3904/2018-40864-VYST-Šm, zo dňa 09.07.2018,

- oznámenie je doručené verejnou vyhláškou zverejnenou po dobu 15 dní na úradnej tabuli a webovej stránke obce Hrhov.

Toto oznámenie má v zmysle ust. § 26 správneho poriadku povahu verejnej vyhlášky a preto musí byť vyvesené na úradnej tabuli obce Hrhov a zverejnené na webovej stránke obce Hrhov po dobu 15 dní. Za deň doručenia sa pokladá posledný deň vyvesenia.

Potvrdenie o dátume vyvesenia a zvesenia oznámenia o začatí stavebného konania a o upustení od ústneho pojednávania.

Dátum vyvesenia: 27.5.2019


Dátum zvesenia: 6.6.2019

Pečiatka a podpis



Pečiatka a podpis




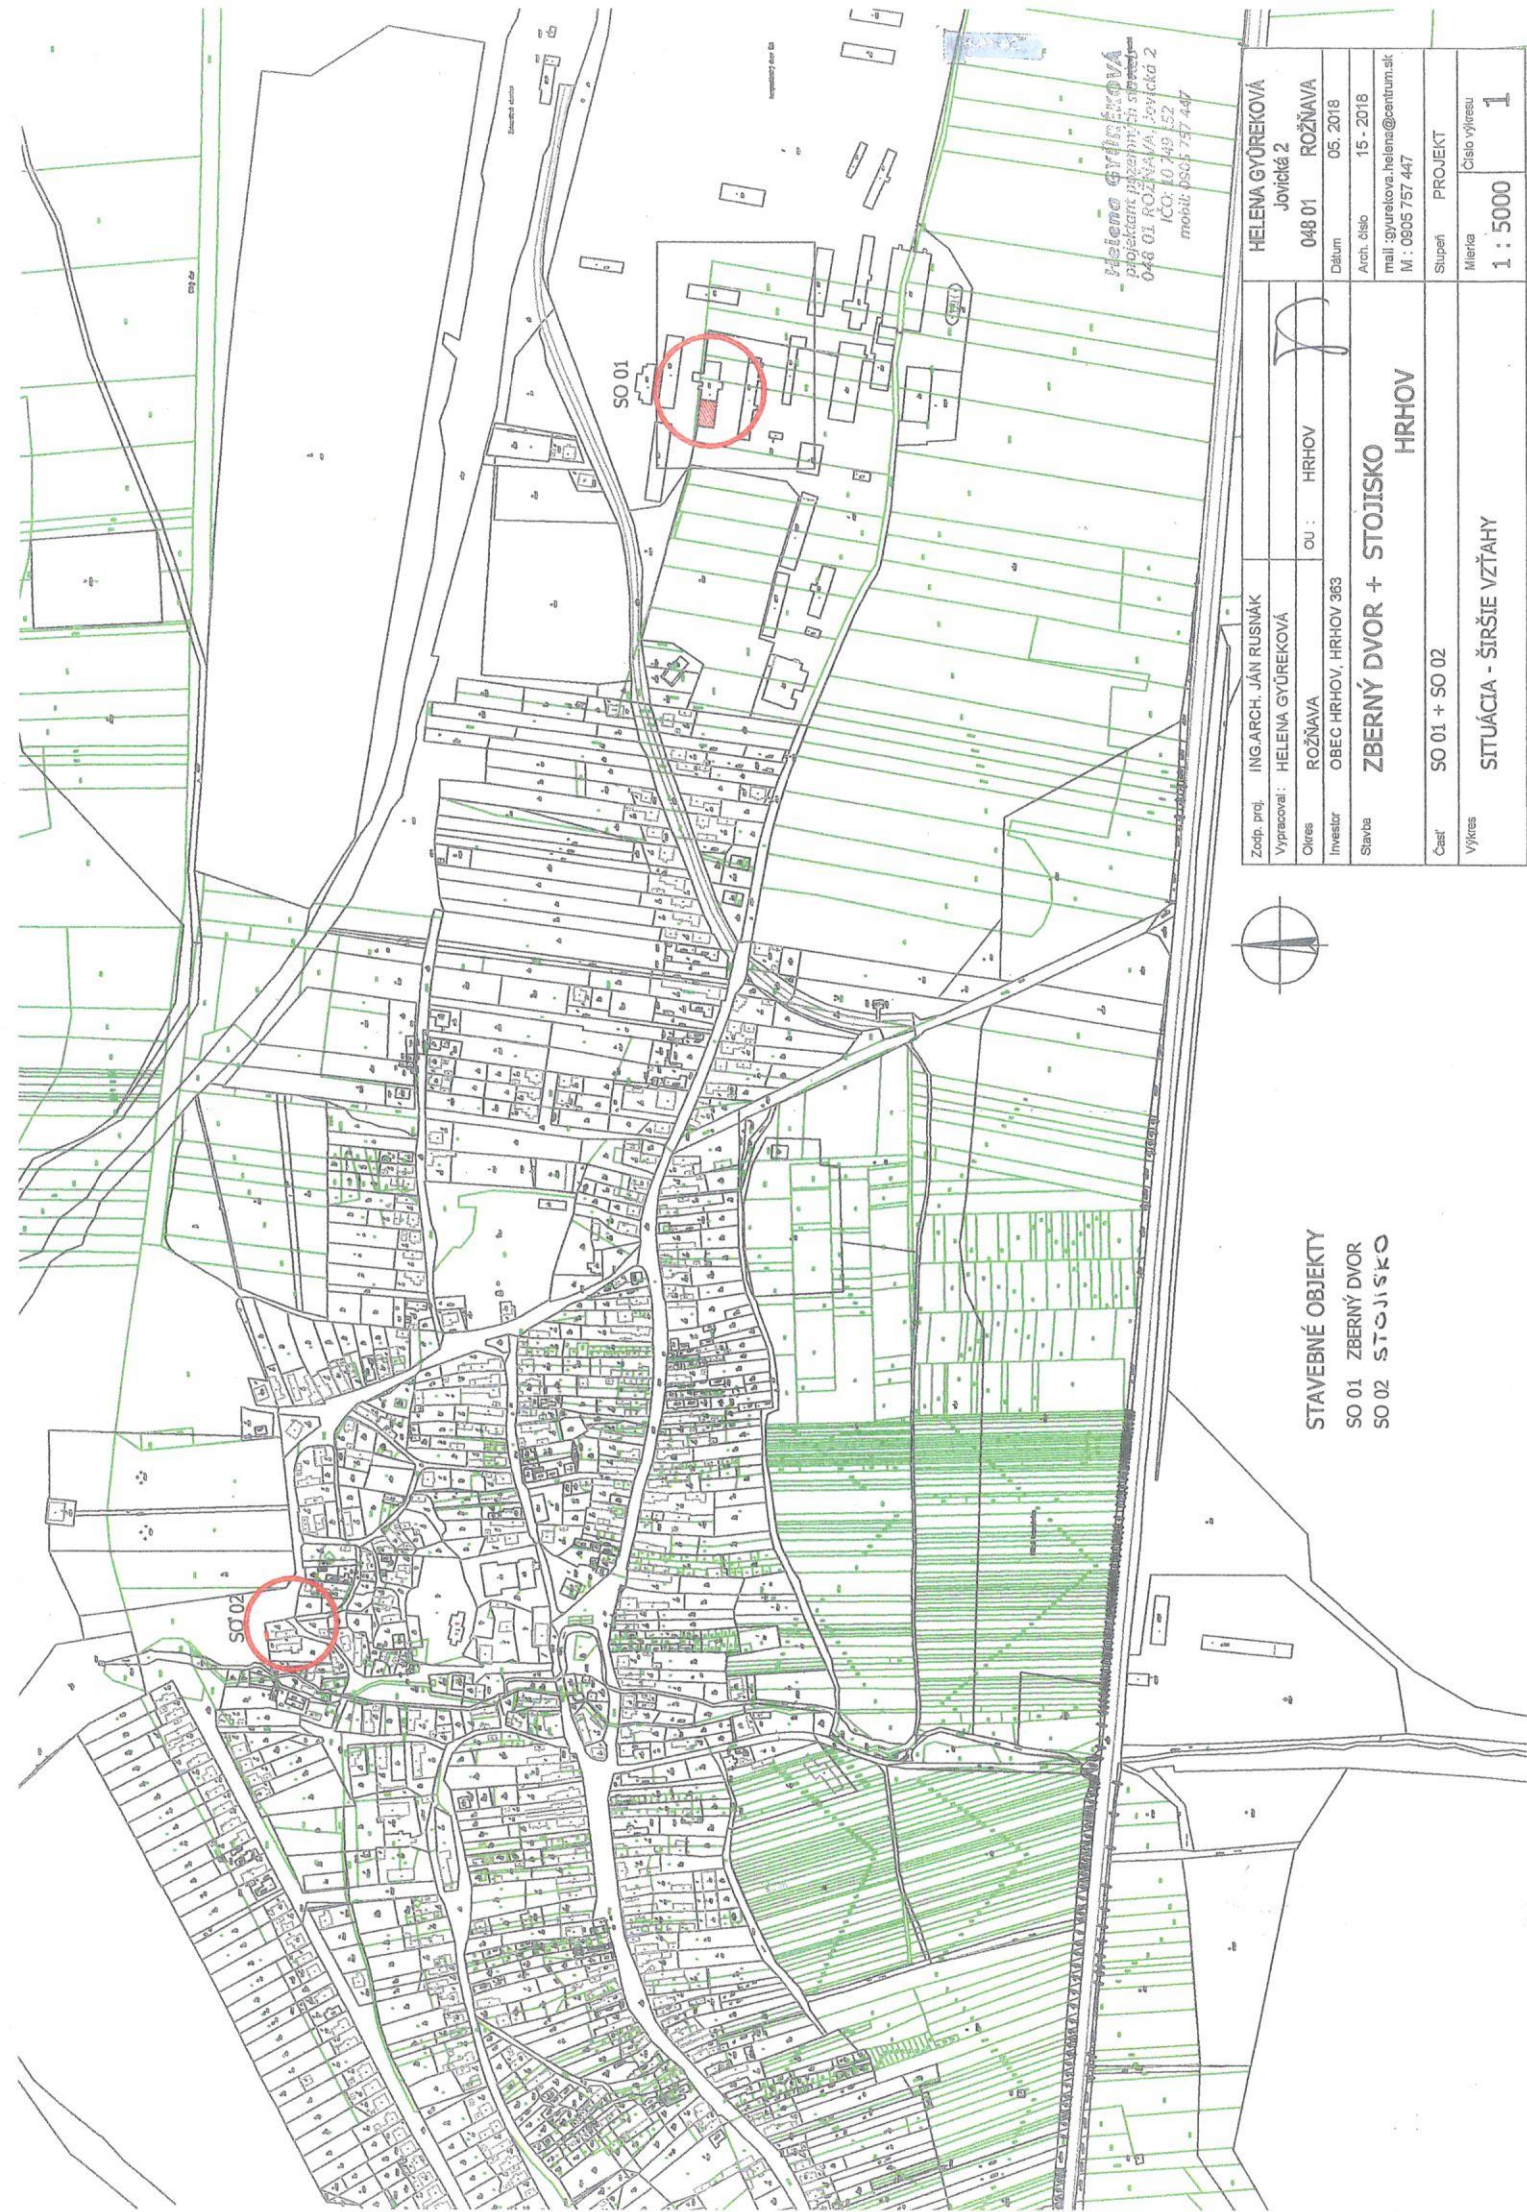


Helena Gyúreková
 projektantka inžinierka
 048 01 ROŽŇAVA, Jovická 2
 IČO: 10 749 152
 mobil: 0905 757 447

Zodp. inž.	ING ARCH. JÁN RUSNÁK	HELENA GYÚREKOVÁ	HELENA GYÚREKOVÁ
Vypracoval:	HELENA GYÚREKOVÁ	Jovická 2	
Číslo	ROŽŇAVA	OU :	HRHOV
Investor	OBEC HRHOV, HRHOV 363		
Stavba	ZBERNÝ DVOR + STOJISKO		
	HRHOV		
Časť	SO 01 + SO 02	Stupeň	PROJEKT
Výkres	SITUÁCIA - ŠIRŠIE VZŤAHY		Číslo výkresu
			1



STAVEBNÉ OBJEKTY
 SO 01 ZBERNÝ DVOR
 SO 02 STOJISKO

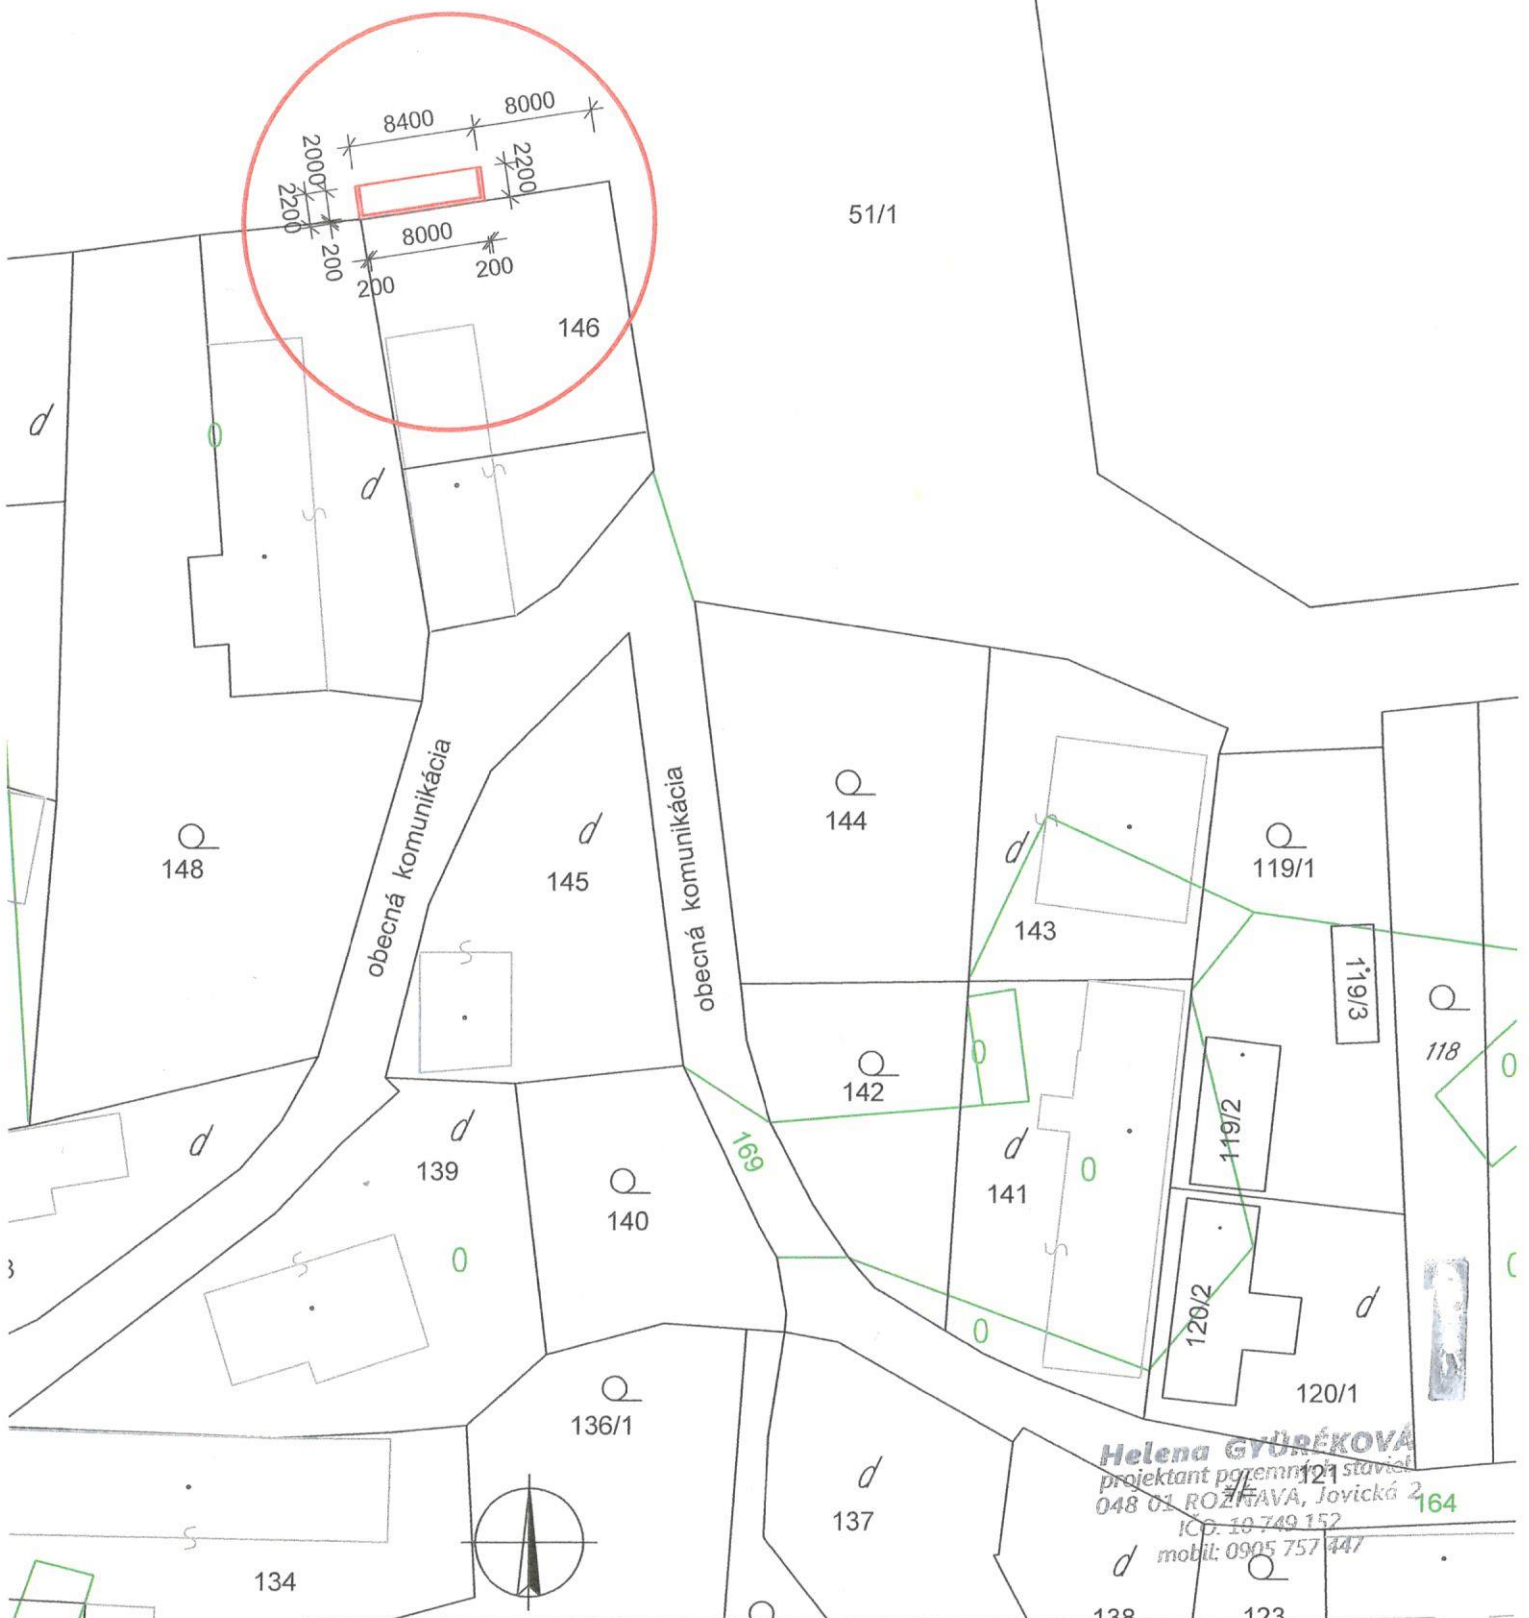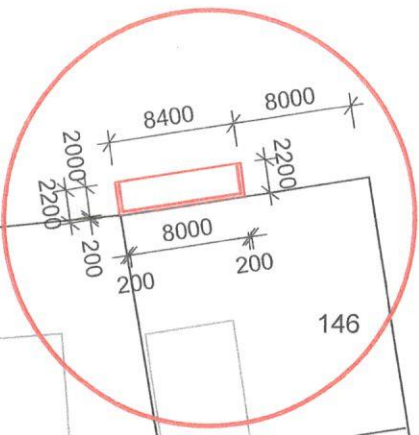

Helena GYÜREKOVÁ
 projektant plynnej stavby
 048 01 ROŽŇAVA, Jovická 2
 IČO: 10 749 152
 mobil: 0905 757 447

Zodp. proj.	ING.ARCH. JÁN RUSNÁK	HELENA GYÜREKOVÁ Jovická 2 048 01 ROŽŇAVA			
Vypracoval :	HELENA GYÜREKOVÁ				
Okres	ROŽŇAVA	OU :	HRHOV	Dátum	05. 2018
Investor	OBEC HRHOV, HRHOV			Arch. číslo	15 / 2018
Stavba	ZBERNÝ DVOR + STOJISKO HRHOV			mail : gyurekova.helena@centrum.sk	
Časť				SO 02 STOJISKO	
Výkres	ZASTAVOVACÍ PLÁN			Mierka	Číslo výkresu
				1 : 500	

195/10