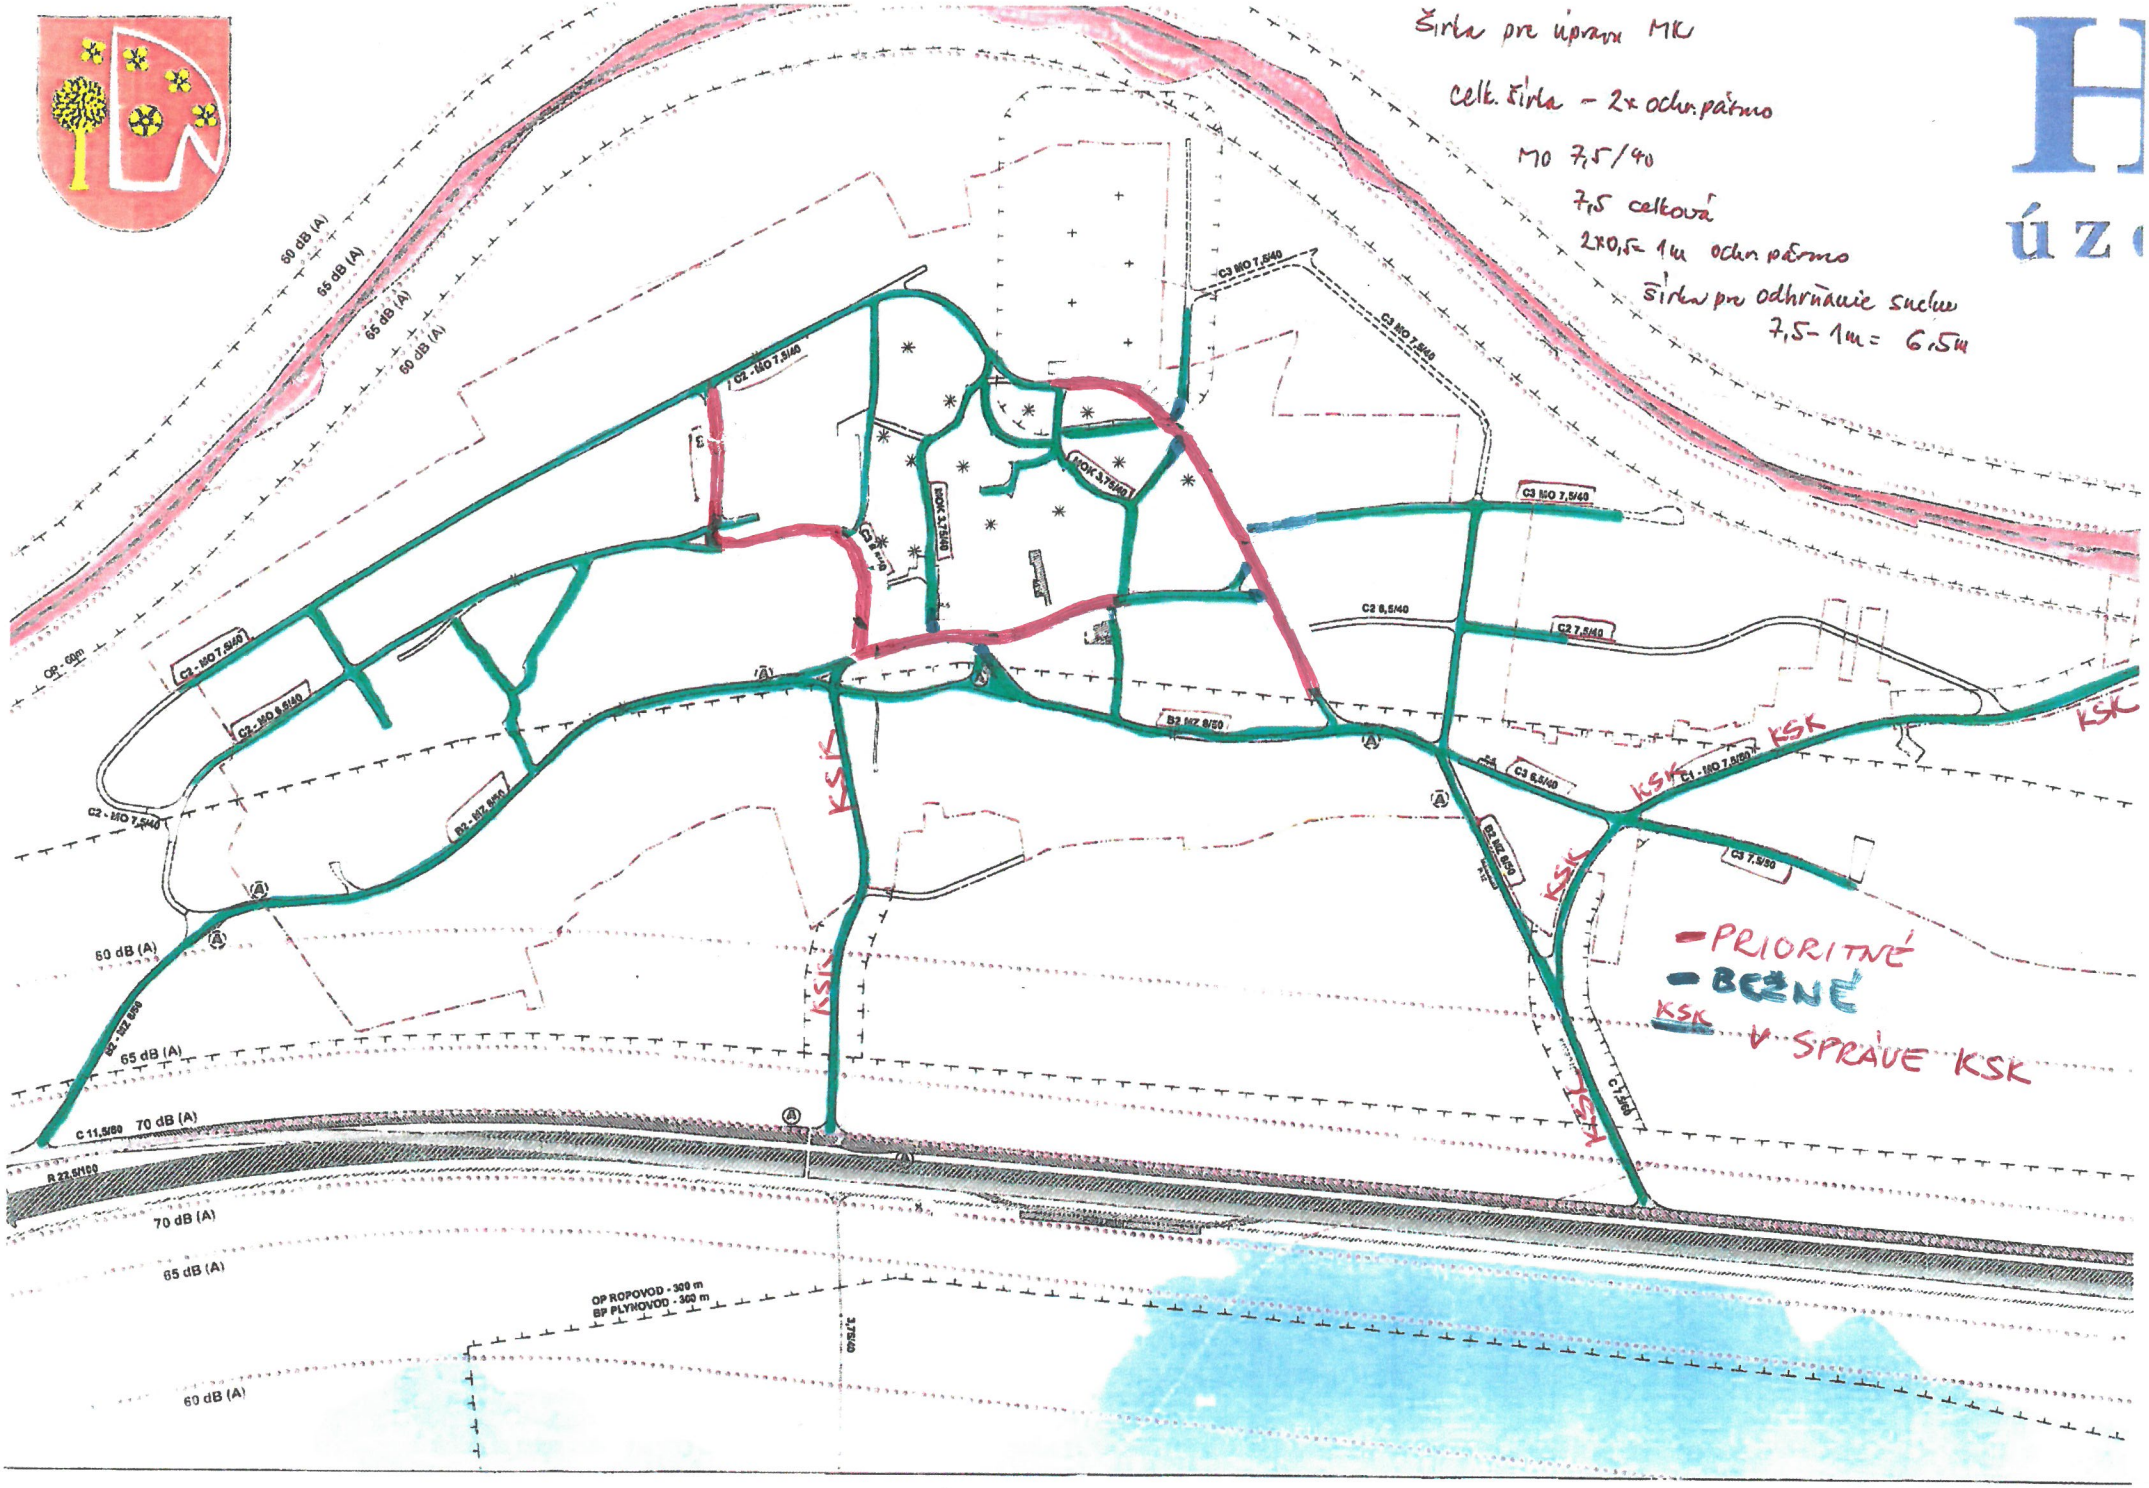
Šírka pre úpravu MK
celk. šírka – 2x ochr. pásmo
MO 7,5/40
7,5 celková
2x0,5= 1m ochr. pásmo
šírka pre odhrnanie snehu
7,5 – 1m = 6,5m
C2 - MO 7,5/40
C3 MO 7,5/40
MOK 3,75/40
C2 8,5/40
C2 7,5/40
C3 8,5/40
C1 - MO 7,5/50
C3 7,5/50
B2 MZ 8/50
B2 - MZ 8/50
C 11,5/60
R 22,5/100
60 dB (A)
65 dB (A)
70 dB (A)
OP - 60m
OP ROPOVOD - 300 m
BP PLYNOVOD - 300 m
3,75/40
KSK
- PRIORITNÉ
- BEŽNÉ
KSK V SPRÁVE KSK