




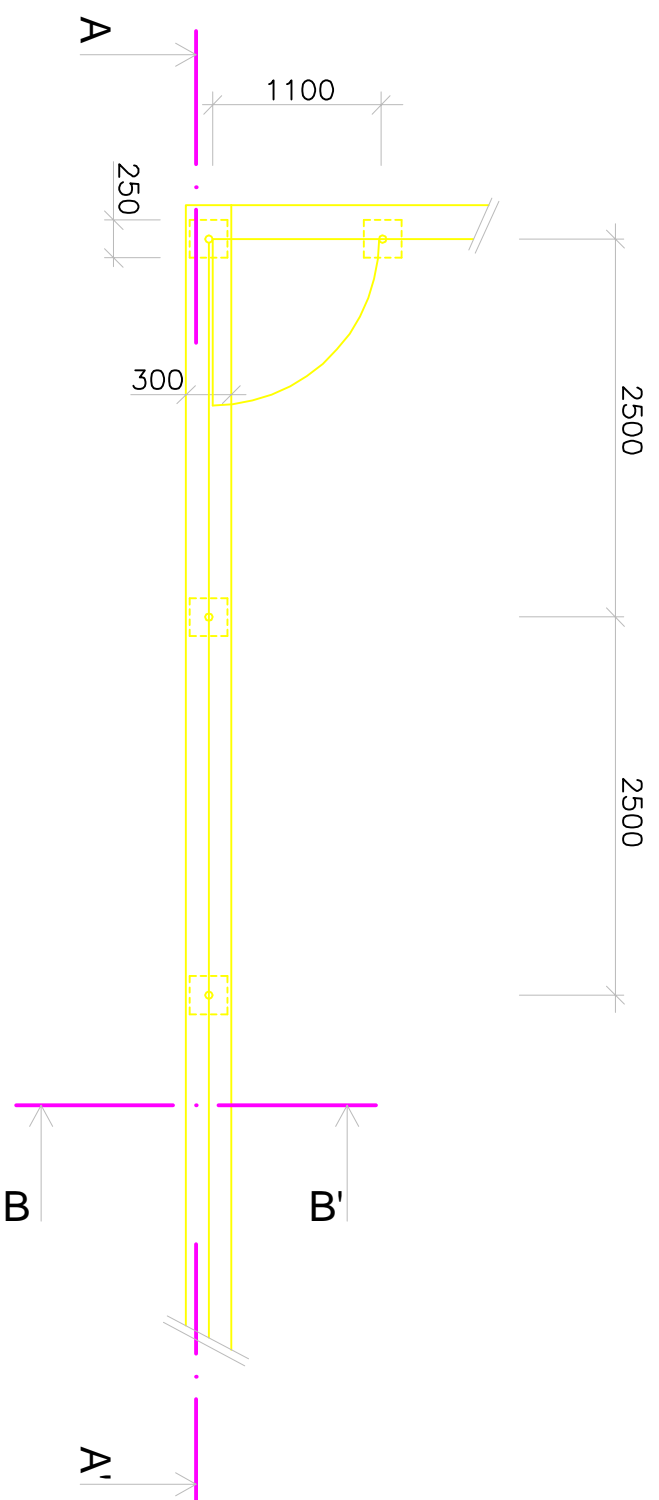


SO_01 OPLOTENIE POZEMKU


PODORYS




LEGENDA

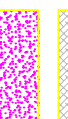-  betón C12/15
-  suchý múrik / miestny travertín/
-  rastlý terén
-  násyp
-  štrkový povrch chodníka / drevený vápenec 8/16/

REZ A – A'

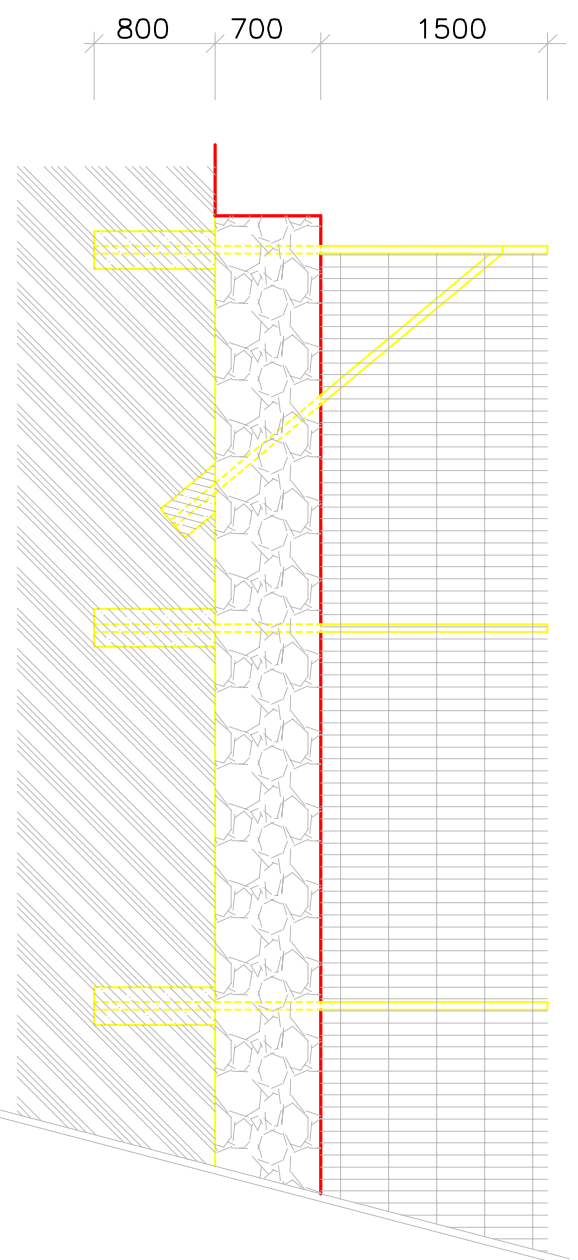

REZ B – B'

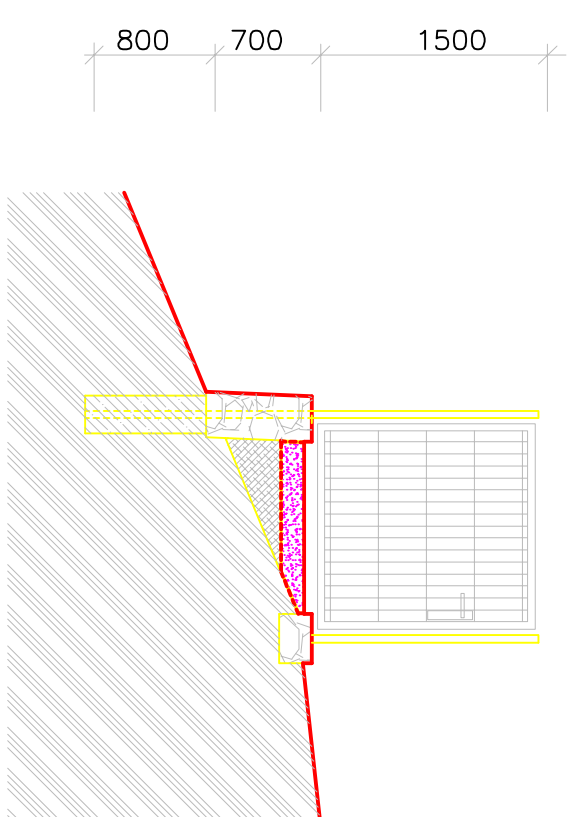

POZNÁMKY

SKLADBA OPLOTENIA:

- stĺpik kruhový, priemer 48 mm, farba zelená, výška 3 m
- zvärané pletivo, oko 50/100 mm, drôt 2,2mm, výška 1,5 m, farba zelená
- vzpera kruhová, priemer 38 mm, výška 2,5 m
- príslušenstvo k montáži /viazací drôt/
- brána jednokrídlová, výška 1,5 m, farba zelená /vrátane stĺpikov/

- 16 ks
- 35 m
- 6 ks
- 10 m
- 1 ks

Oáza pri vodopáde		Stupeň	PSP
PROJEKTANT:	Ing. Peter Szappanos	Formát	2 x A4
OBJEDNÁVATEL:	Obec Hrhov	Dátum	10/2020
OBSAH:		Mierka	1:50
SO_01 OPLOTENIE POZEMKU		č.výkresu	3