



## PODORYS

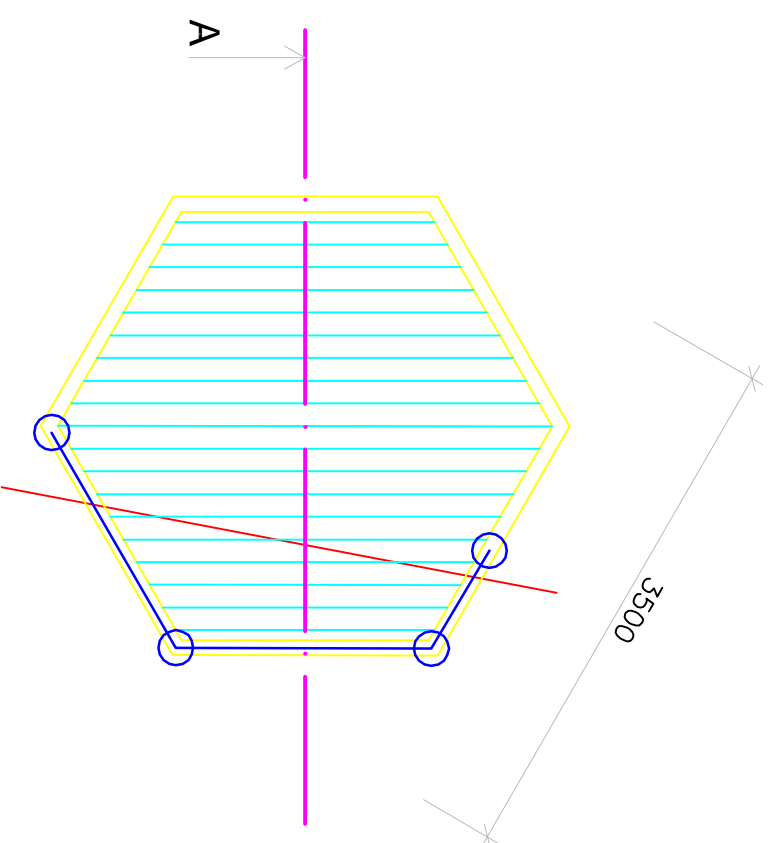

## LEGENDA

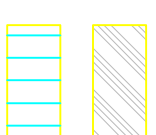


drevená výplň plošiny / dubové fošne hr. 50 mm /

## POZNÁMKY

- ocelová konštrukcia plošiny z profilu SHS 100/80/4, žiarovo pozinkovaná
- ocelová konštrukcia zábradlia z profilu SHS 60/40/3, žiarovo pozinkovaná
- zvárané spoje : kútový zvar
- rozoberateľné spoje : spájané pozinkovanými skrutkami
- výplň zábradlia : flexibilná lanová sieť z nehrdzavejúcej ocele,  
nerozové ocelové laná spájané nerezovými spojkami
- drevená výplň z dubových fošní priskrutkovaná  
k hlavnej nosnej konštrukcii plošiny
- plošina pripevnená pozinkovanými skrutkami  
na zemné skrutky /6 ks/ osadené do roviny v teréne
- zemná skrutka min. 800 mm

## REZ A – A'

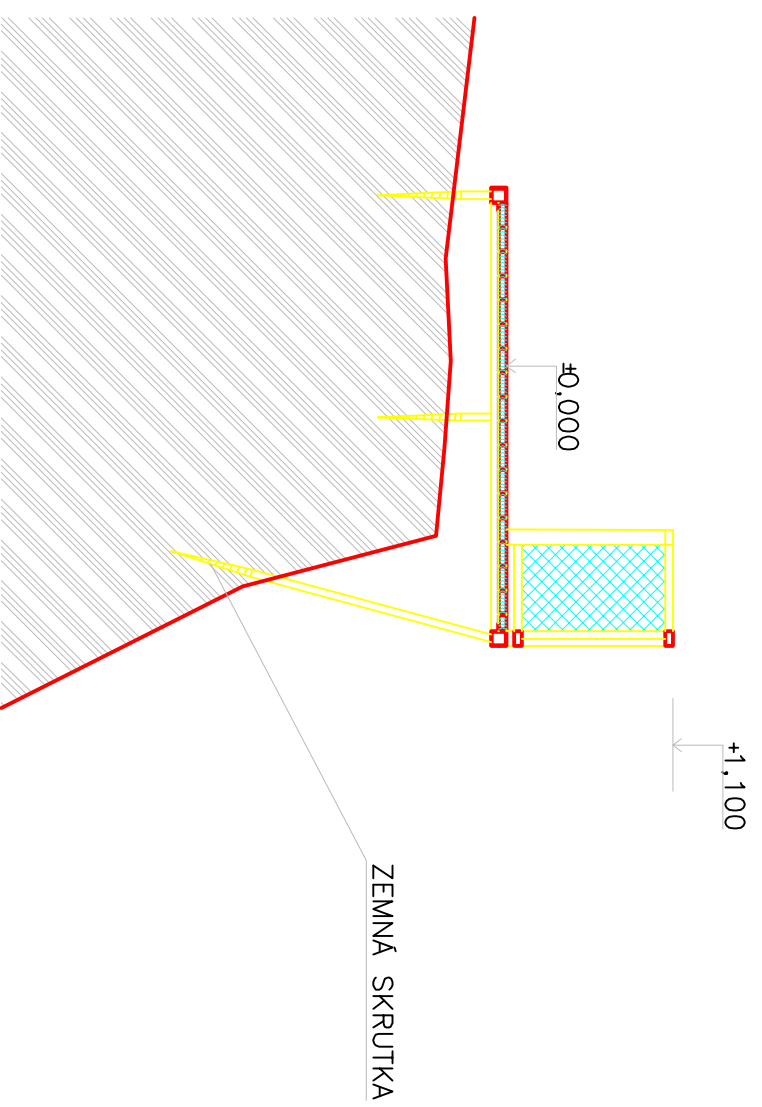

| Oáza pri vodopáde |                      | Stupeň    | PSP     |
|-------------------|----------------------|-----------|---------|
| PROJEKTANT:       | Ing. Peter Szappanos | Formát    | 2 x A4  |
| OBJEDNÁVATEL:     | Obec Hrhov           | Dátum     | 10/2020 |
| OBSAH:            |                      | Mierka    | 1:50    |
|                   | SO_03 PLOŠINA č.1    | č.výkresu | 5       |