

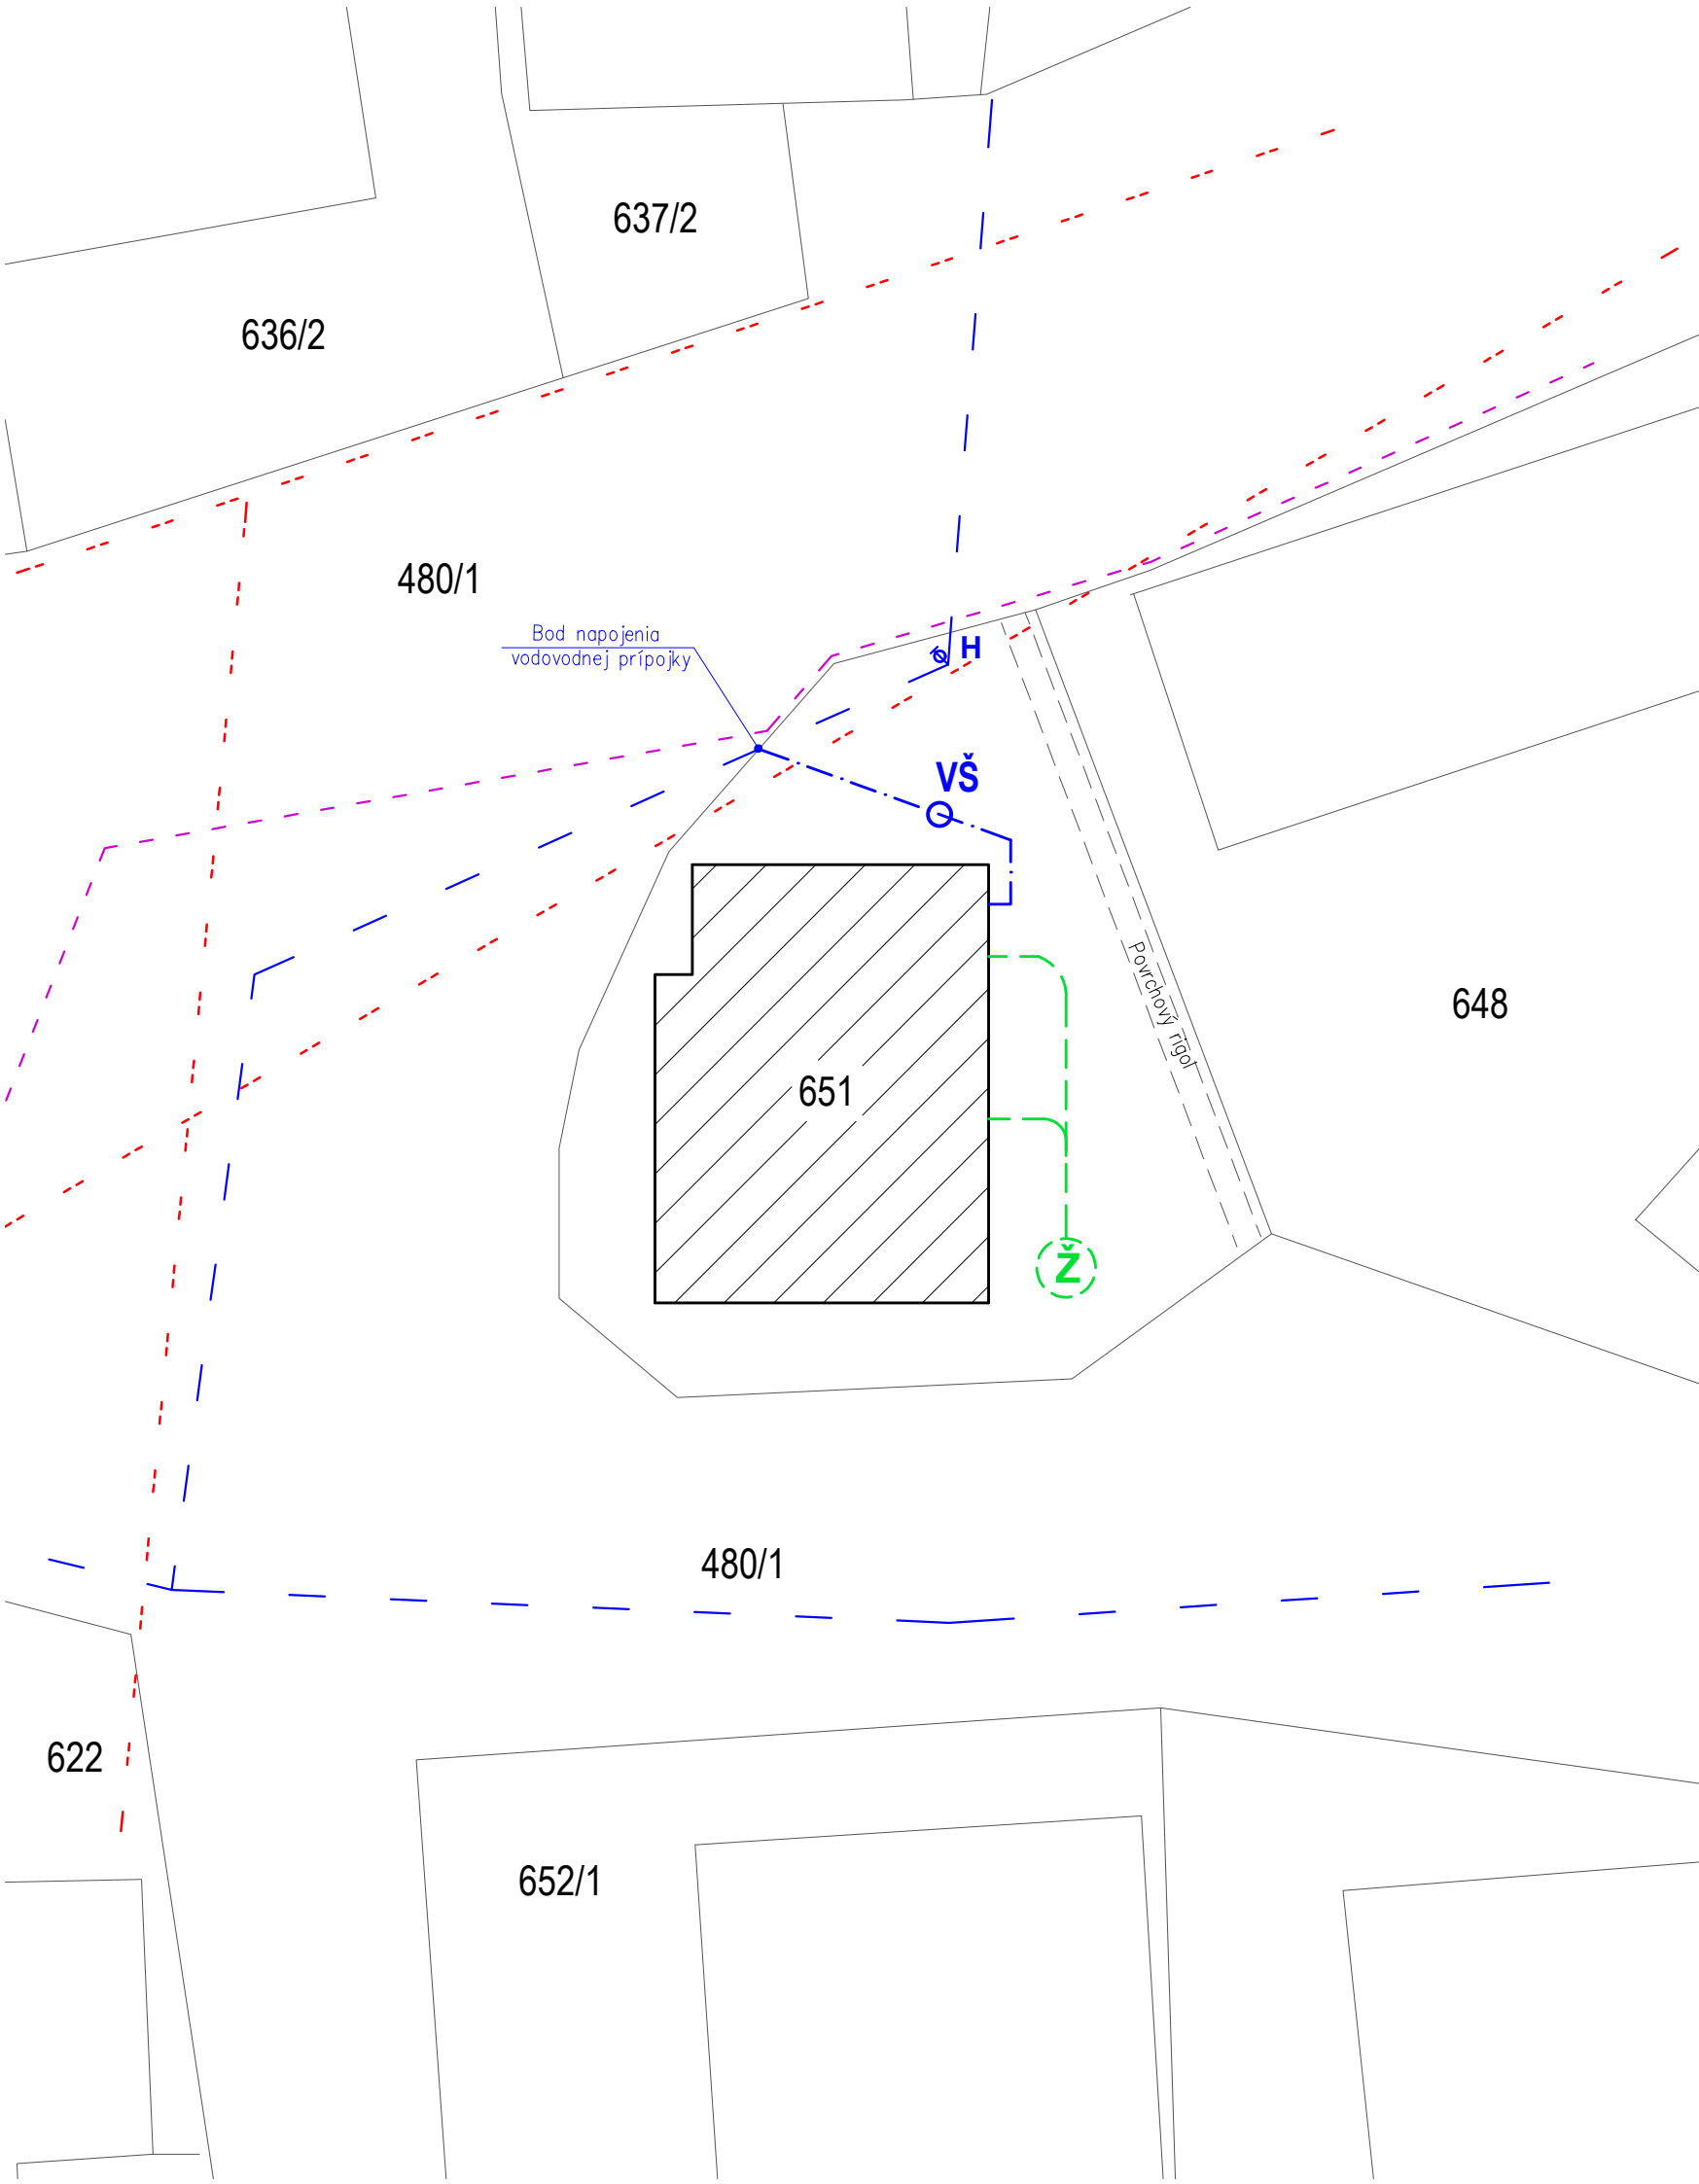


Situácia širších vzťahov - bez mierky

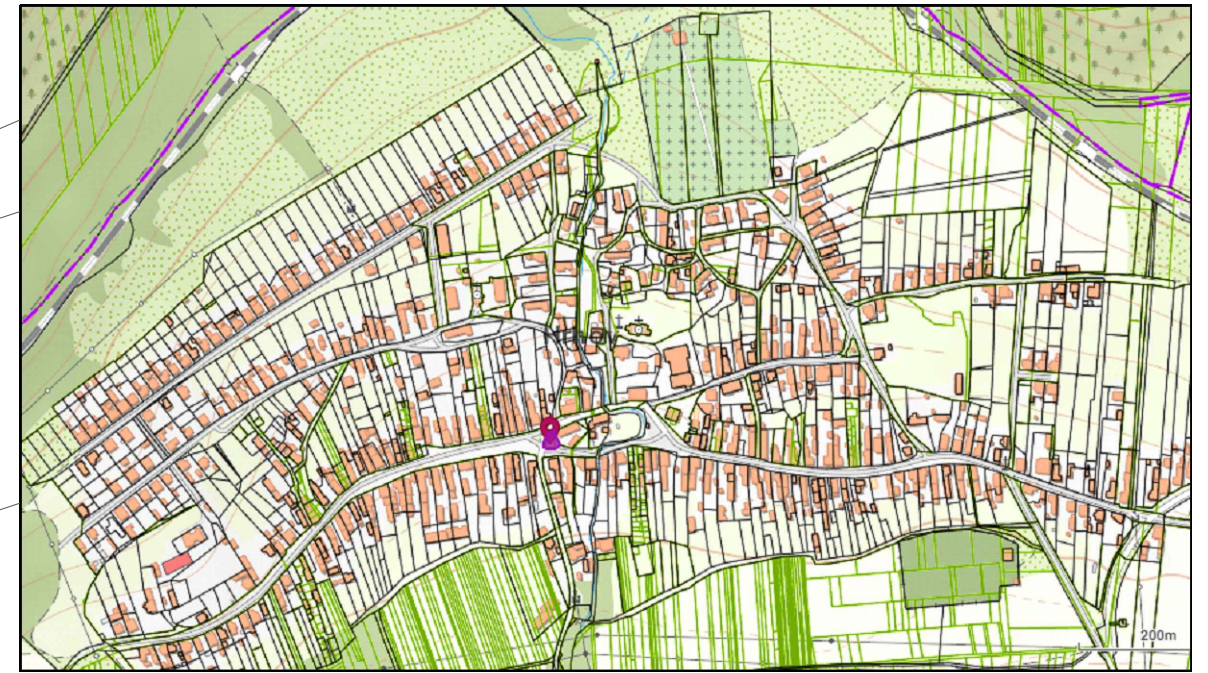

LEGENDA

- — Verejný vodovod LT 100
- · - · - Pripojenie na verejný vodovod – vodovodná prípojka (10,0m) – potrubie rPE DN 25
- - - - Nová kanalizačná prípojka PVC DN 150 – do žumpy
- - - - Jestvujúce vzdušné NN vedenia (VSD a.s.) a iné nadzemné rozvody
- ⊙ Plastová žumpa vodotesná o objeme 3 m³
- ⊙ VŠ Vodomerňá šachta plastová z polypropylénu
- - - - Telekomunikačný kábel Slovak Telekom

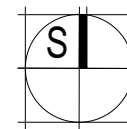

Projektová dokumentácia pre vydanie stavebného povolenia

Projektant:	Vypracoval:	Kreslil:		
Helena Gyúréková:	Helena Gyúréková:	Helena Gyúréková:		
Okres: Rožňava	Obec: Hrhov			
Investor: Obec Hrhov	Formát	2 x A ₄		
Stavba: Hasičská zbrojnica	Dátum	07/2017		
	Stupeň PD	PSP		
	Čís. zákazky			
Miesto: Hrhov, č. 45	Kat. územie: Hrhov, par. č. KN-C 651 (KN-E 5951/1)	Arch. číslo:		
Obsah výkresu: Situácia stavby	Mierka:	1 : 200	čís. výkr.:	01