


SITUÁCIA-NÁVRH, OBJEKTOVÁ SKLADBA

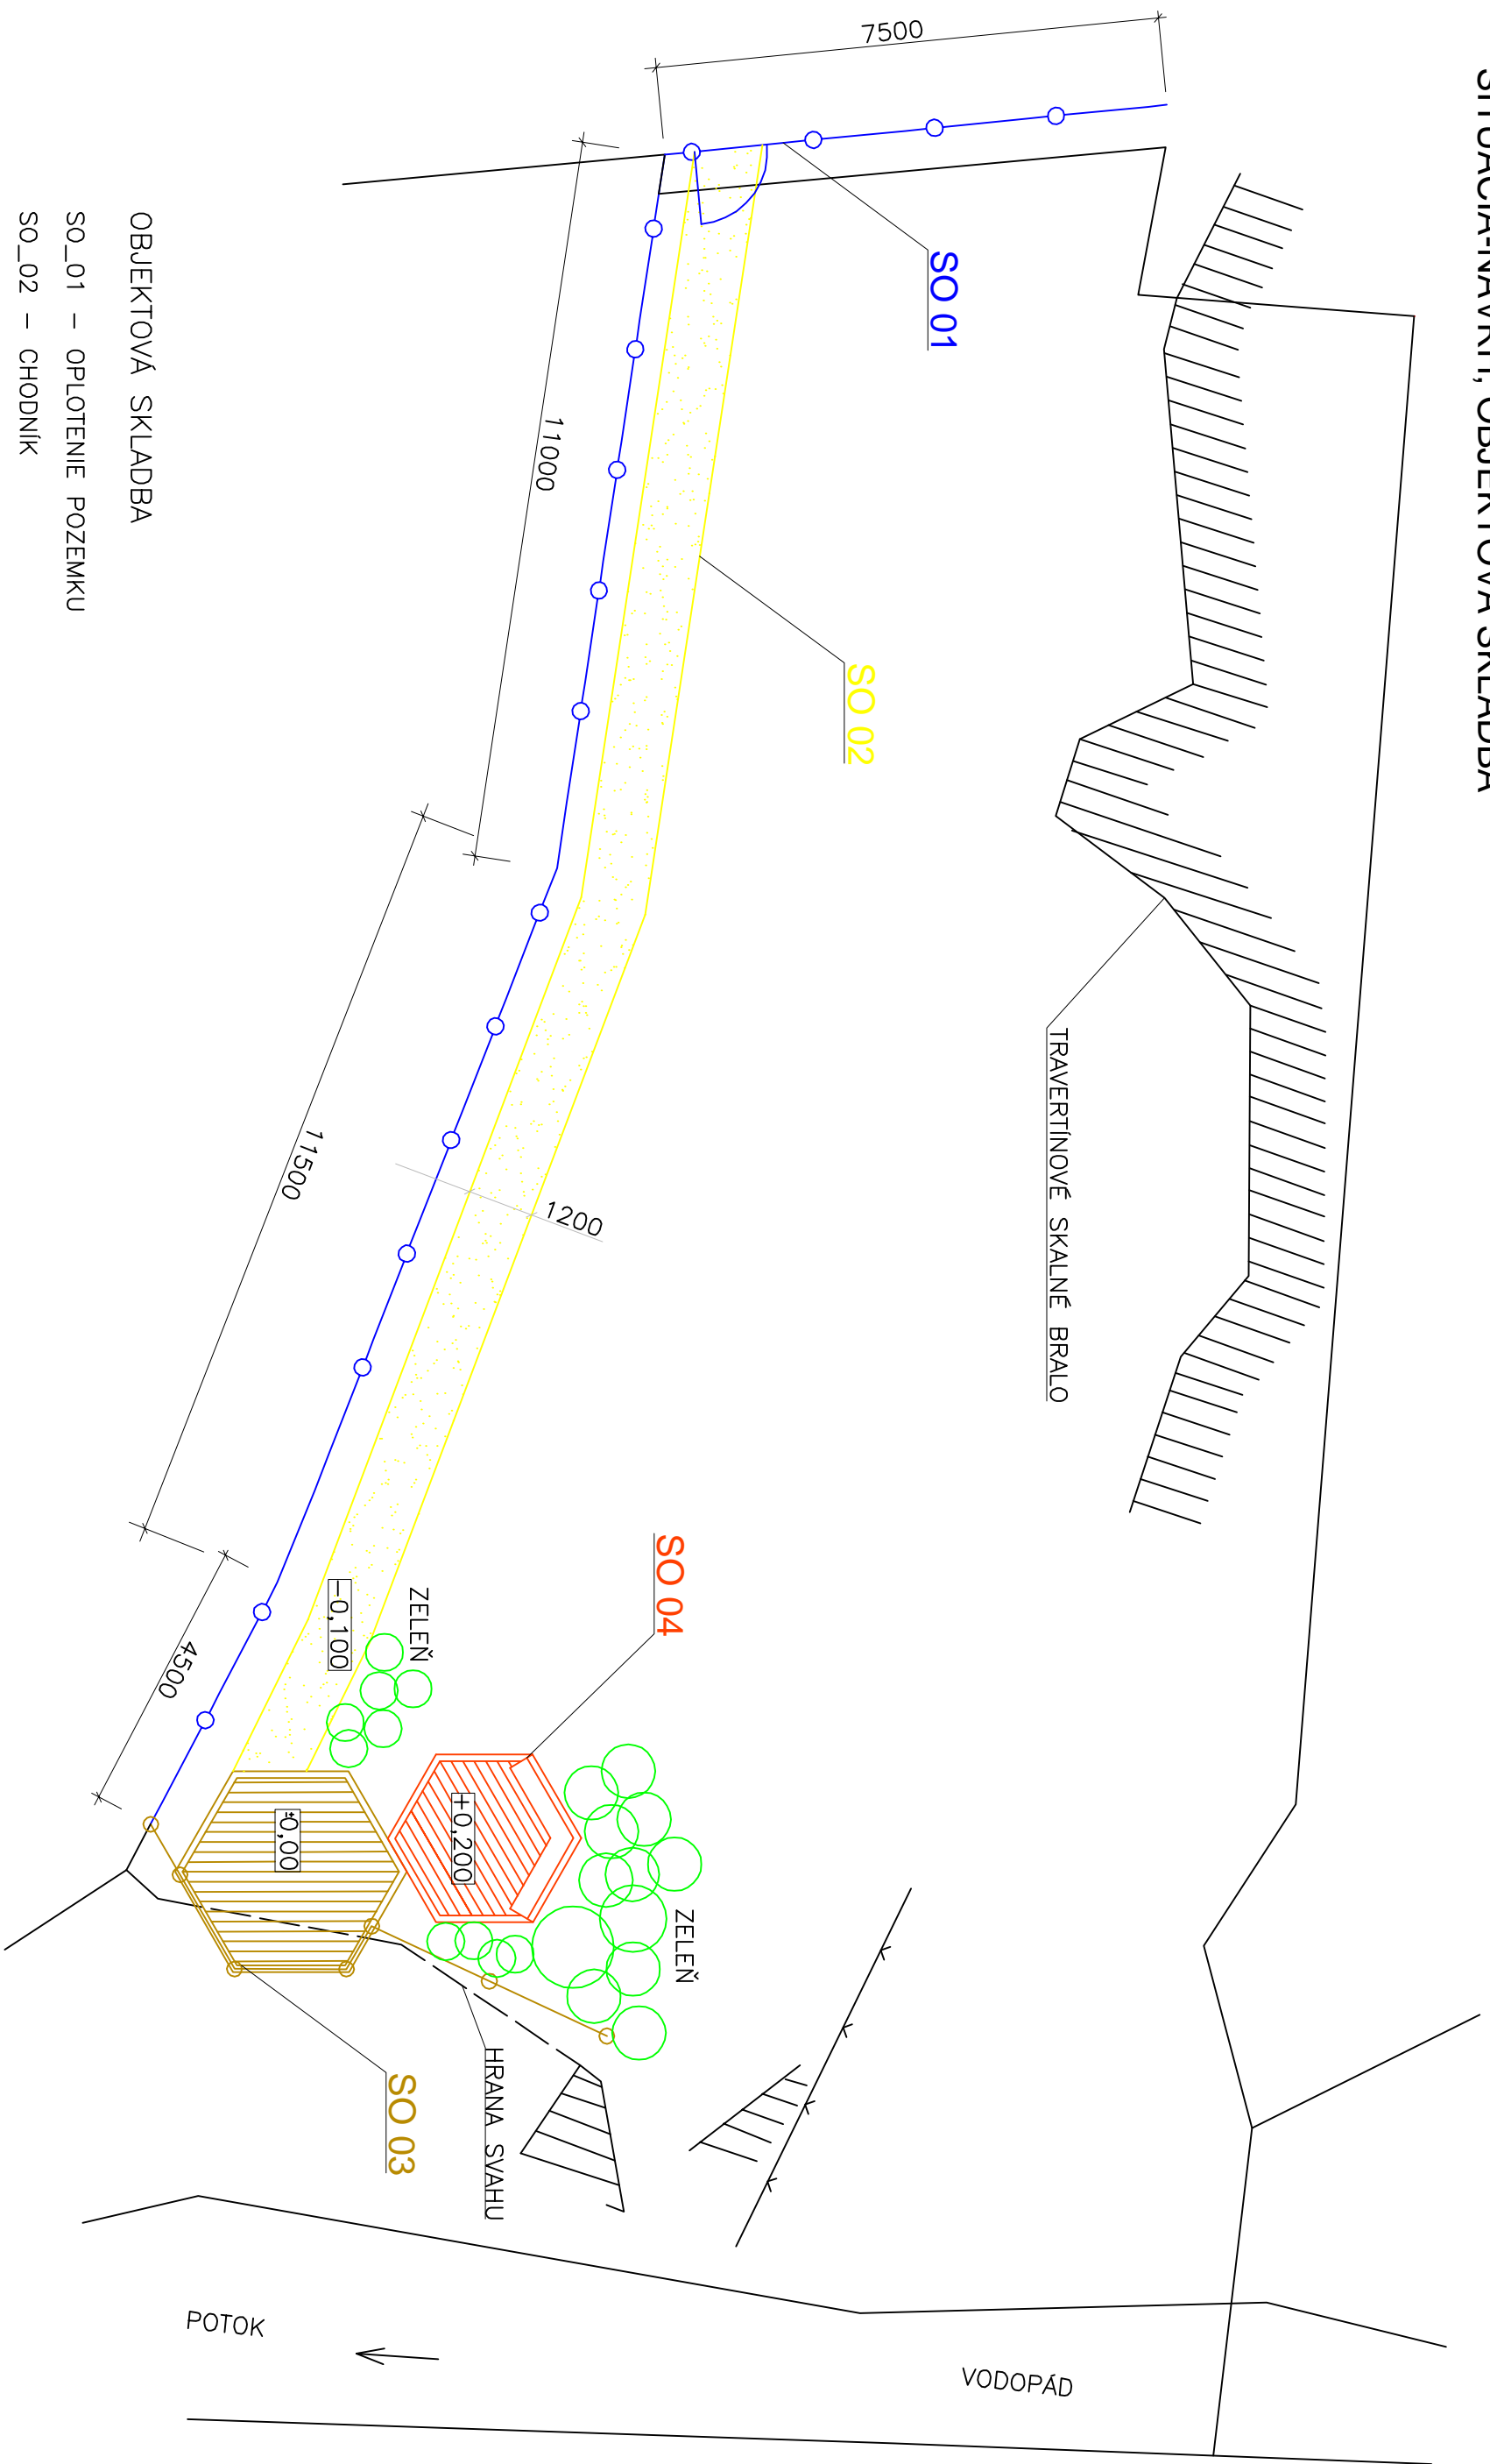

OBJEKTOVÁ SKLADBA

- SO_01 – OPLOTENIE POZEMKU
- SO_02 – CHODNIK
- SO_03 – PLOŠINA 1:1, ZÁBRADLIE
- SO_04 – PLOŠINA 1:2

Oáza pri vodopáde		Stupeň	PSP
PROJEKTANT:	Ing. Peter Szappanos	Formát	2 x A4
OBJEDNÁVATEL:	Obec Hrhov	Dátum	10/2020
OBSAH:	Situácia-Návrh, Objektová skladba	Mierka	1:100
		č.výkresu	2